
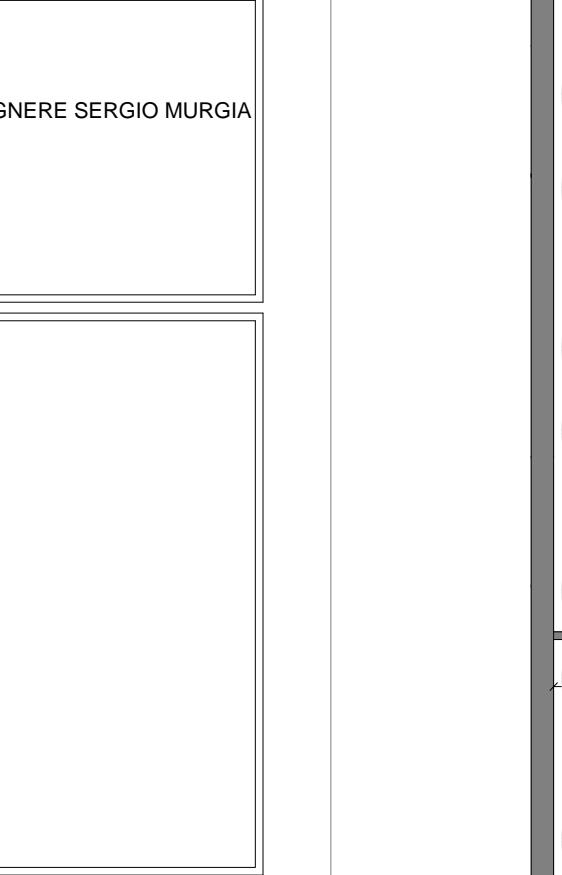


**ArTeK Studio**

Via Gilbert Ferret n°57  
tel/fax : 079-976180  
email: artekstudio@tiscali.it

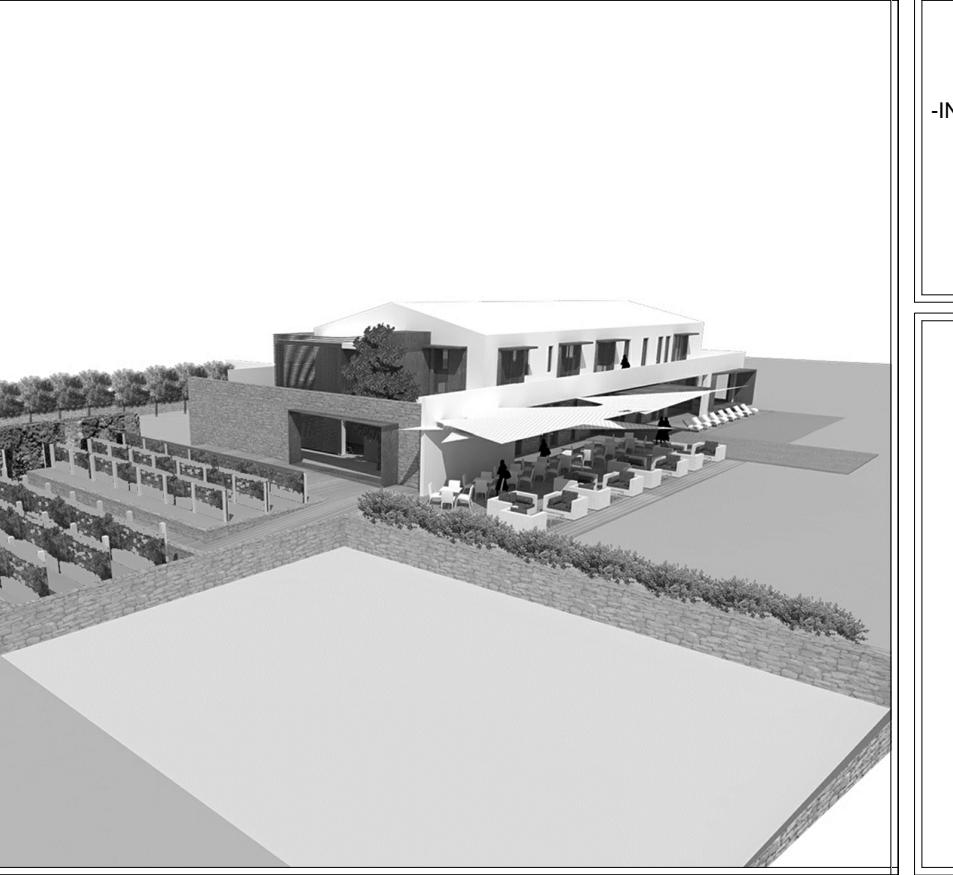


PROGETTO DI VARIANTE IN CORSO D'OPERA PER SOLE MODIFICHE PROSPETTICHE  
AL PROVVEDIMENTO UNICO N° 229 DEL 29/11/2013 SENZA AUMENTO DI VOLUME E DI  
SUPERFICIE COPERTA RELATIVO AL FABBRICATO SITO IN LOCALITA' GUARDIA  
GRANDE PODERE 72

TAVOLA 5                    ELABORATI:  
                                  FABBRICATO 2: STATO IN PROGETTO  
                                  PIANTE - SEZIONI - PROSPETTI - VISTE  
                                  SCALA 1:100


IL PROGETTISTA  
INGEGNERE SERGIO MURGIA

COMMITTENTE  
TENUTE PIRAS DI S.PIRAS


PIANTA PIANO INTERRATO

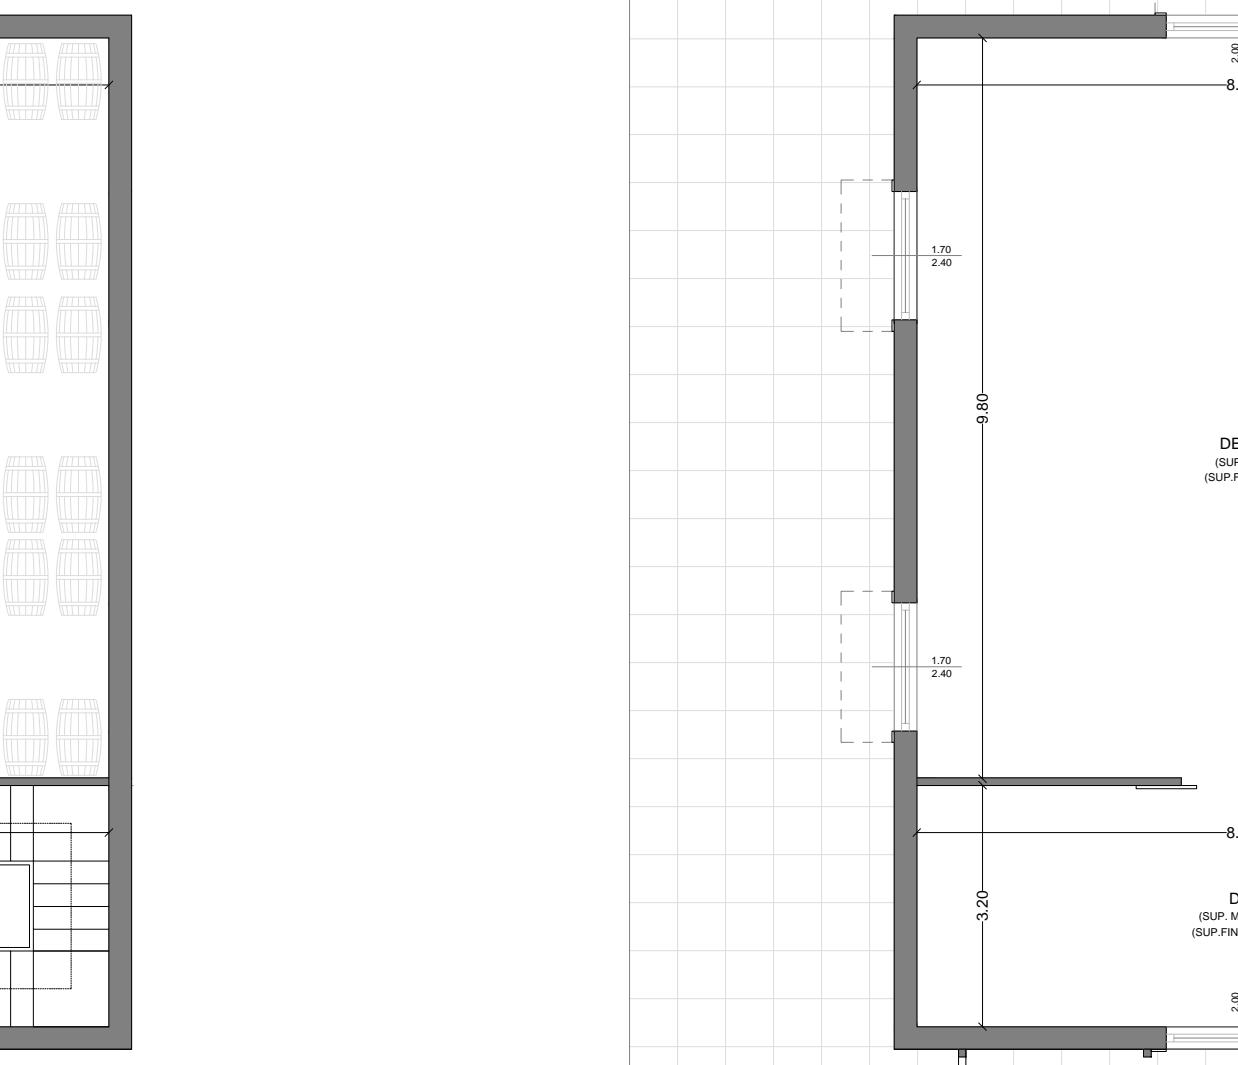


PIANTA PIANO TERRA

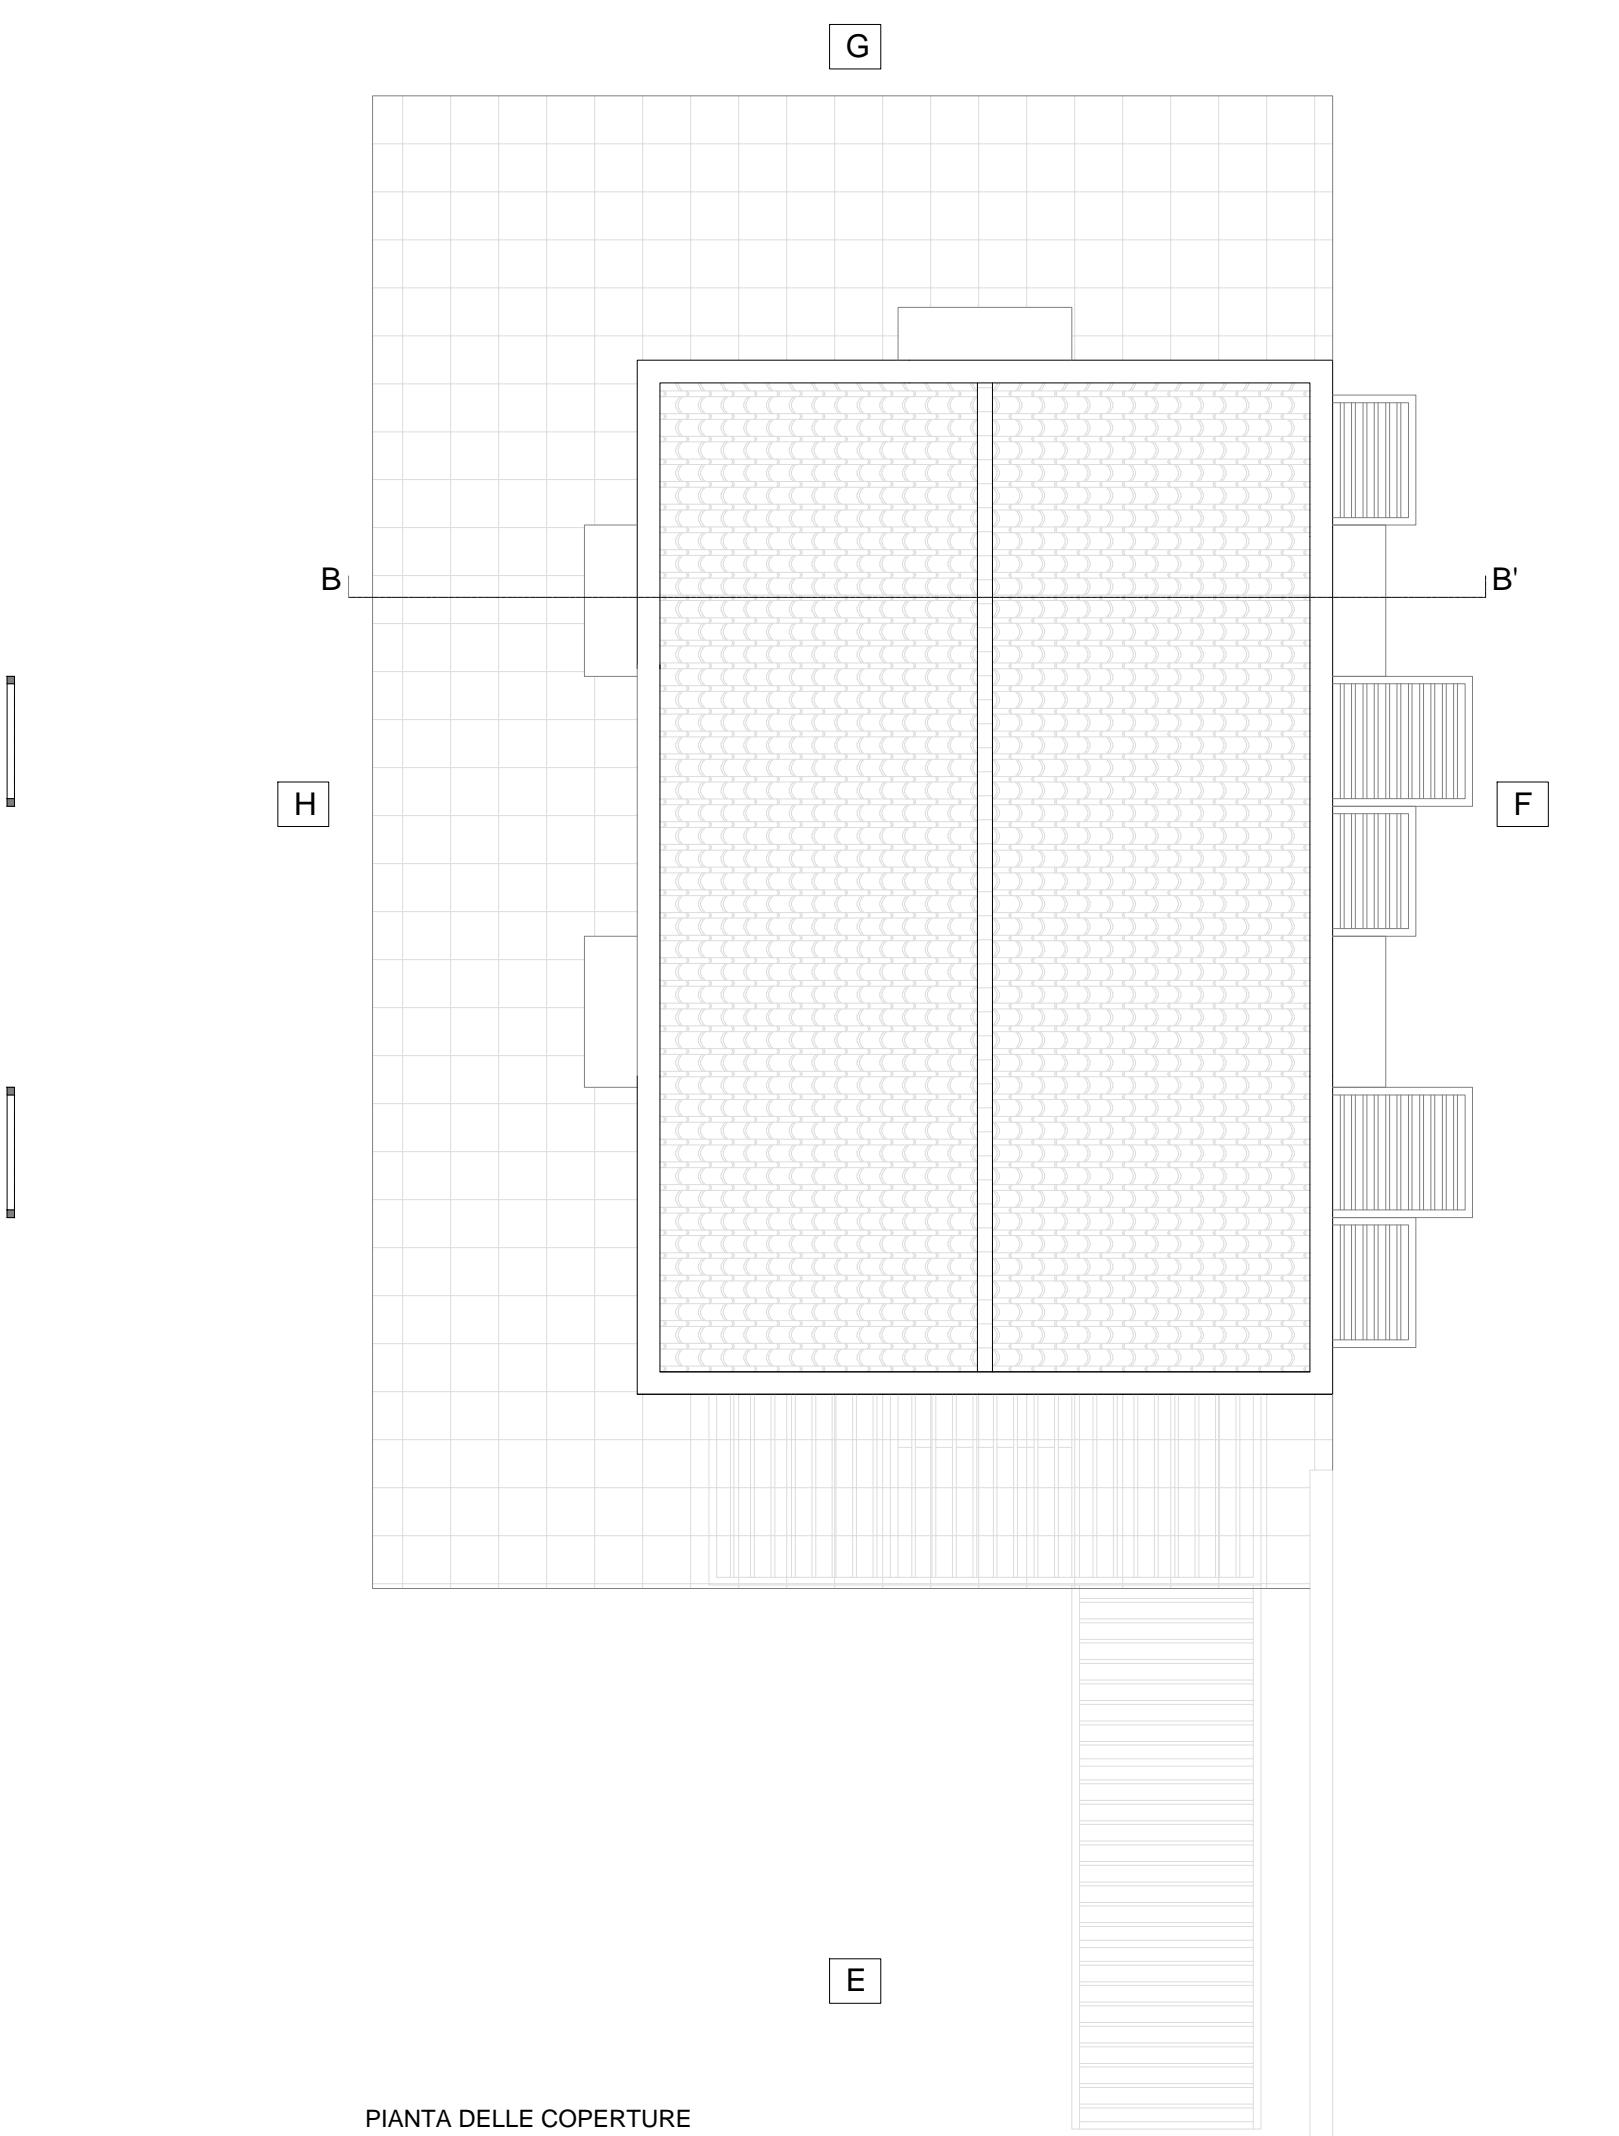

PIANTA DELLE COPERTURE

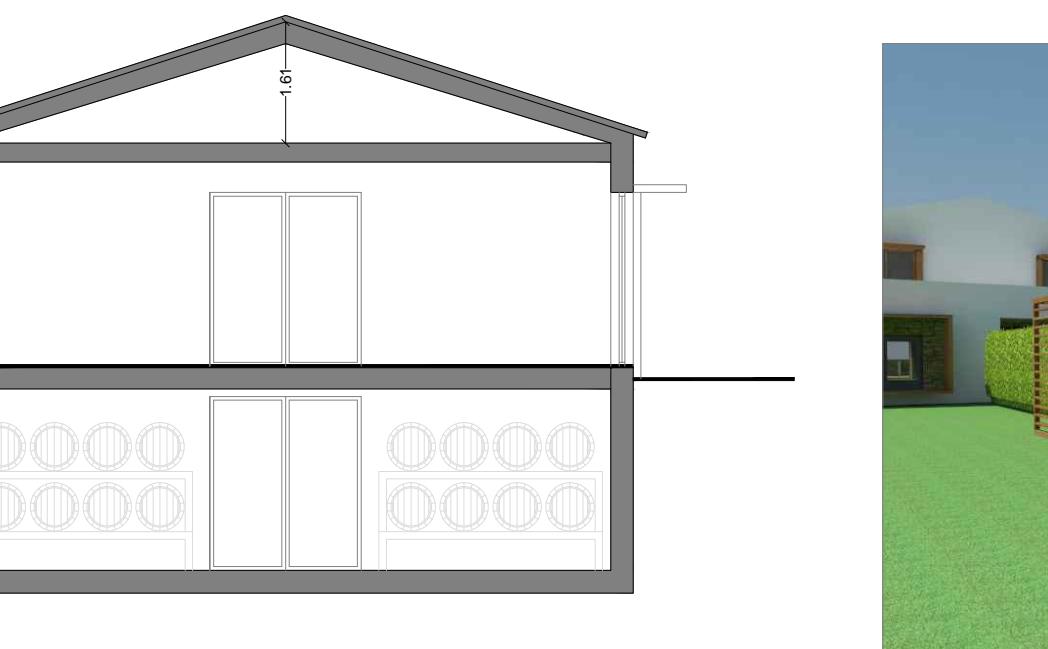


VISTA 4

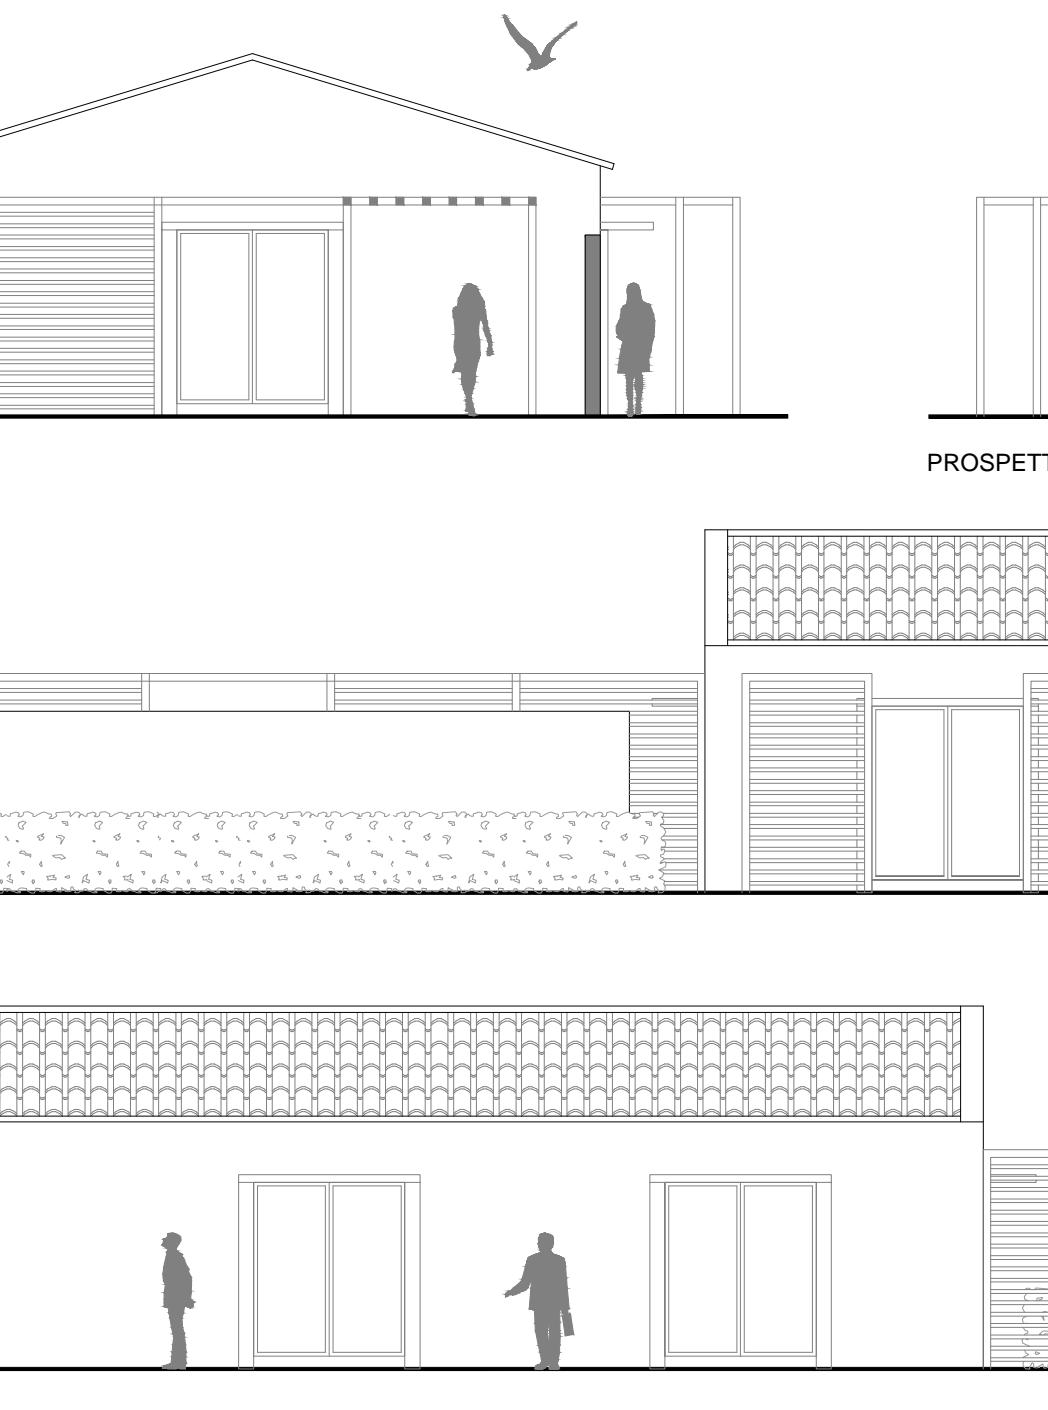

E



VISTA 3

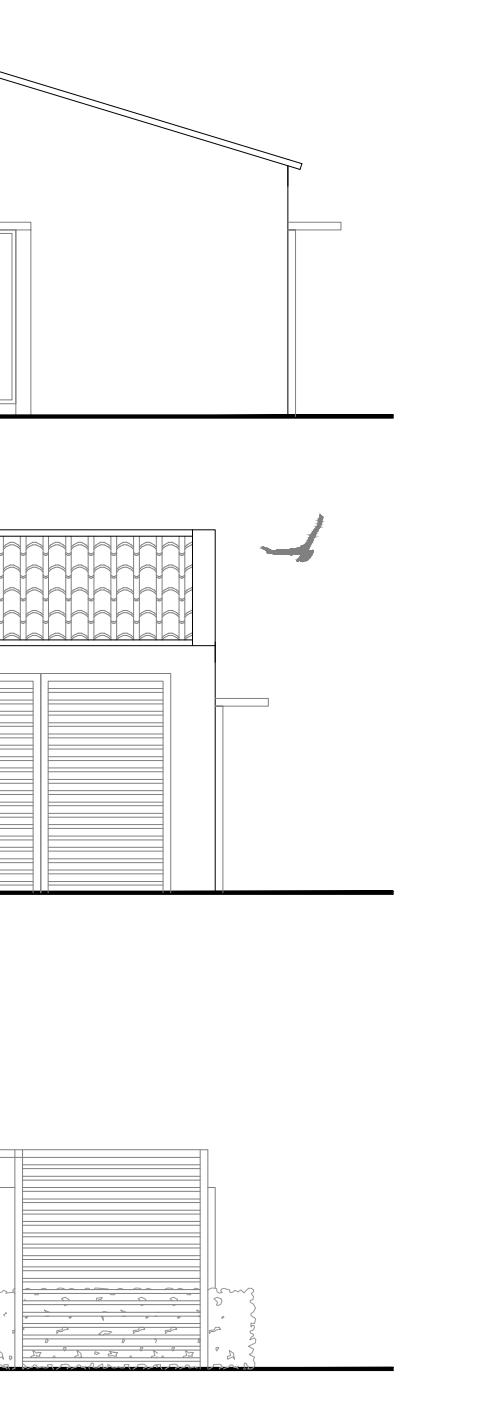

VISTA 2



VISTA 1

