


ArTeK Studio

_ Via Gilbert Ferret n°57_

tel/fax : 079-976180

email: : artekstudio@tiscali.it

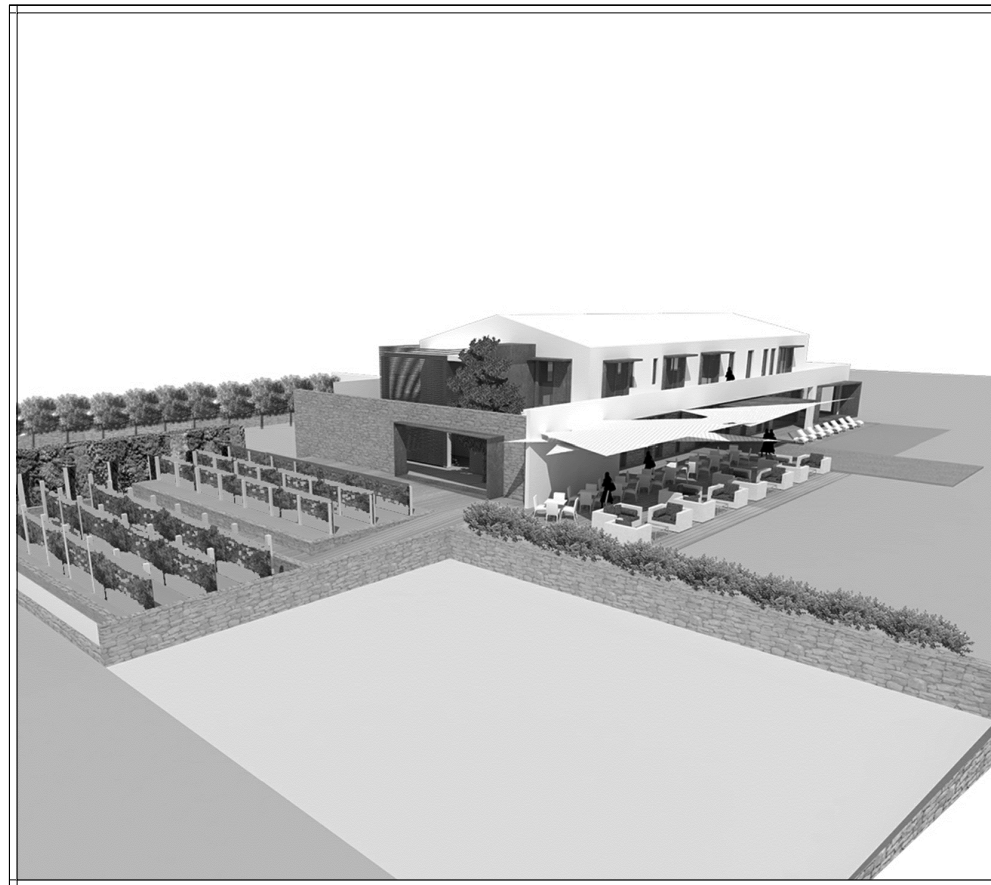

-INGEGNERE SERGIO MURGIA

PROGETTO DI VARIANTE IN CORSO D'OPERA PER SOLE MODIFICHE PROSPETTICHE AL PROVVEDIMENTO UNICO N° 229 DEL 29/11/2013 SENZA AUMENTO DI VOLUME E DI SUPERFICIE COPERTA RELATIVO AL FABBRICATO SITO IN LOCALITA' GUARDIA GRANDE PODERE 72

TAVOLA 2

ELABORATI :
STATO ATTUALE
DOCUMENTAZIONE FOTOGRAFICA

SCALA 1:100

IL PROGETTISTA
INGEGNERE SERGIO MURGIA

COMMITTENTE
TENUTE PIRAS DI S.PIRAS



DOCUMENTAZIONE FOTOGRAFICA - STATO ATTUALE