



VISTA 1





VISTA 2



VISTA 3



VISTA 4

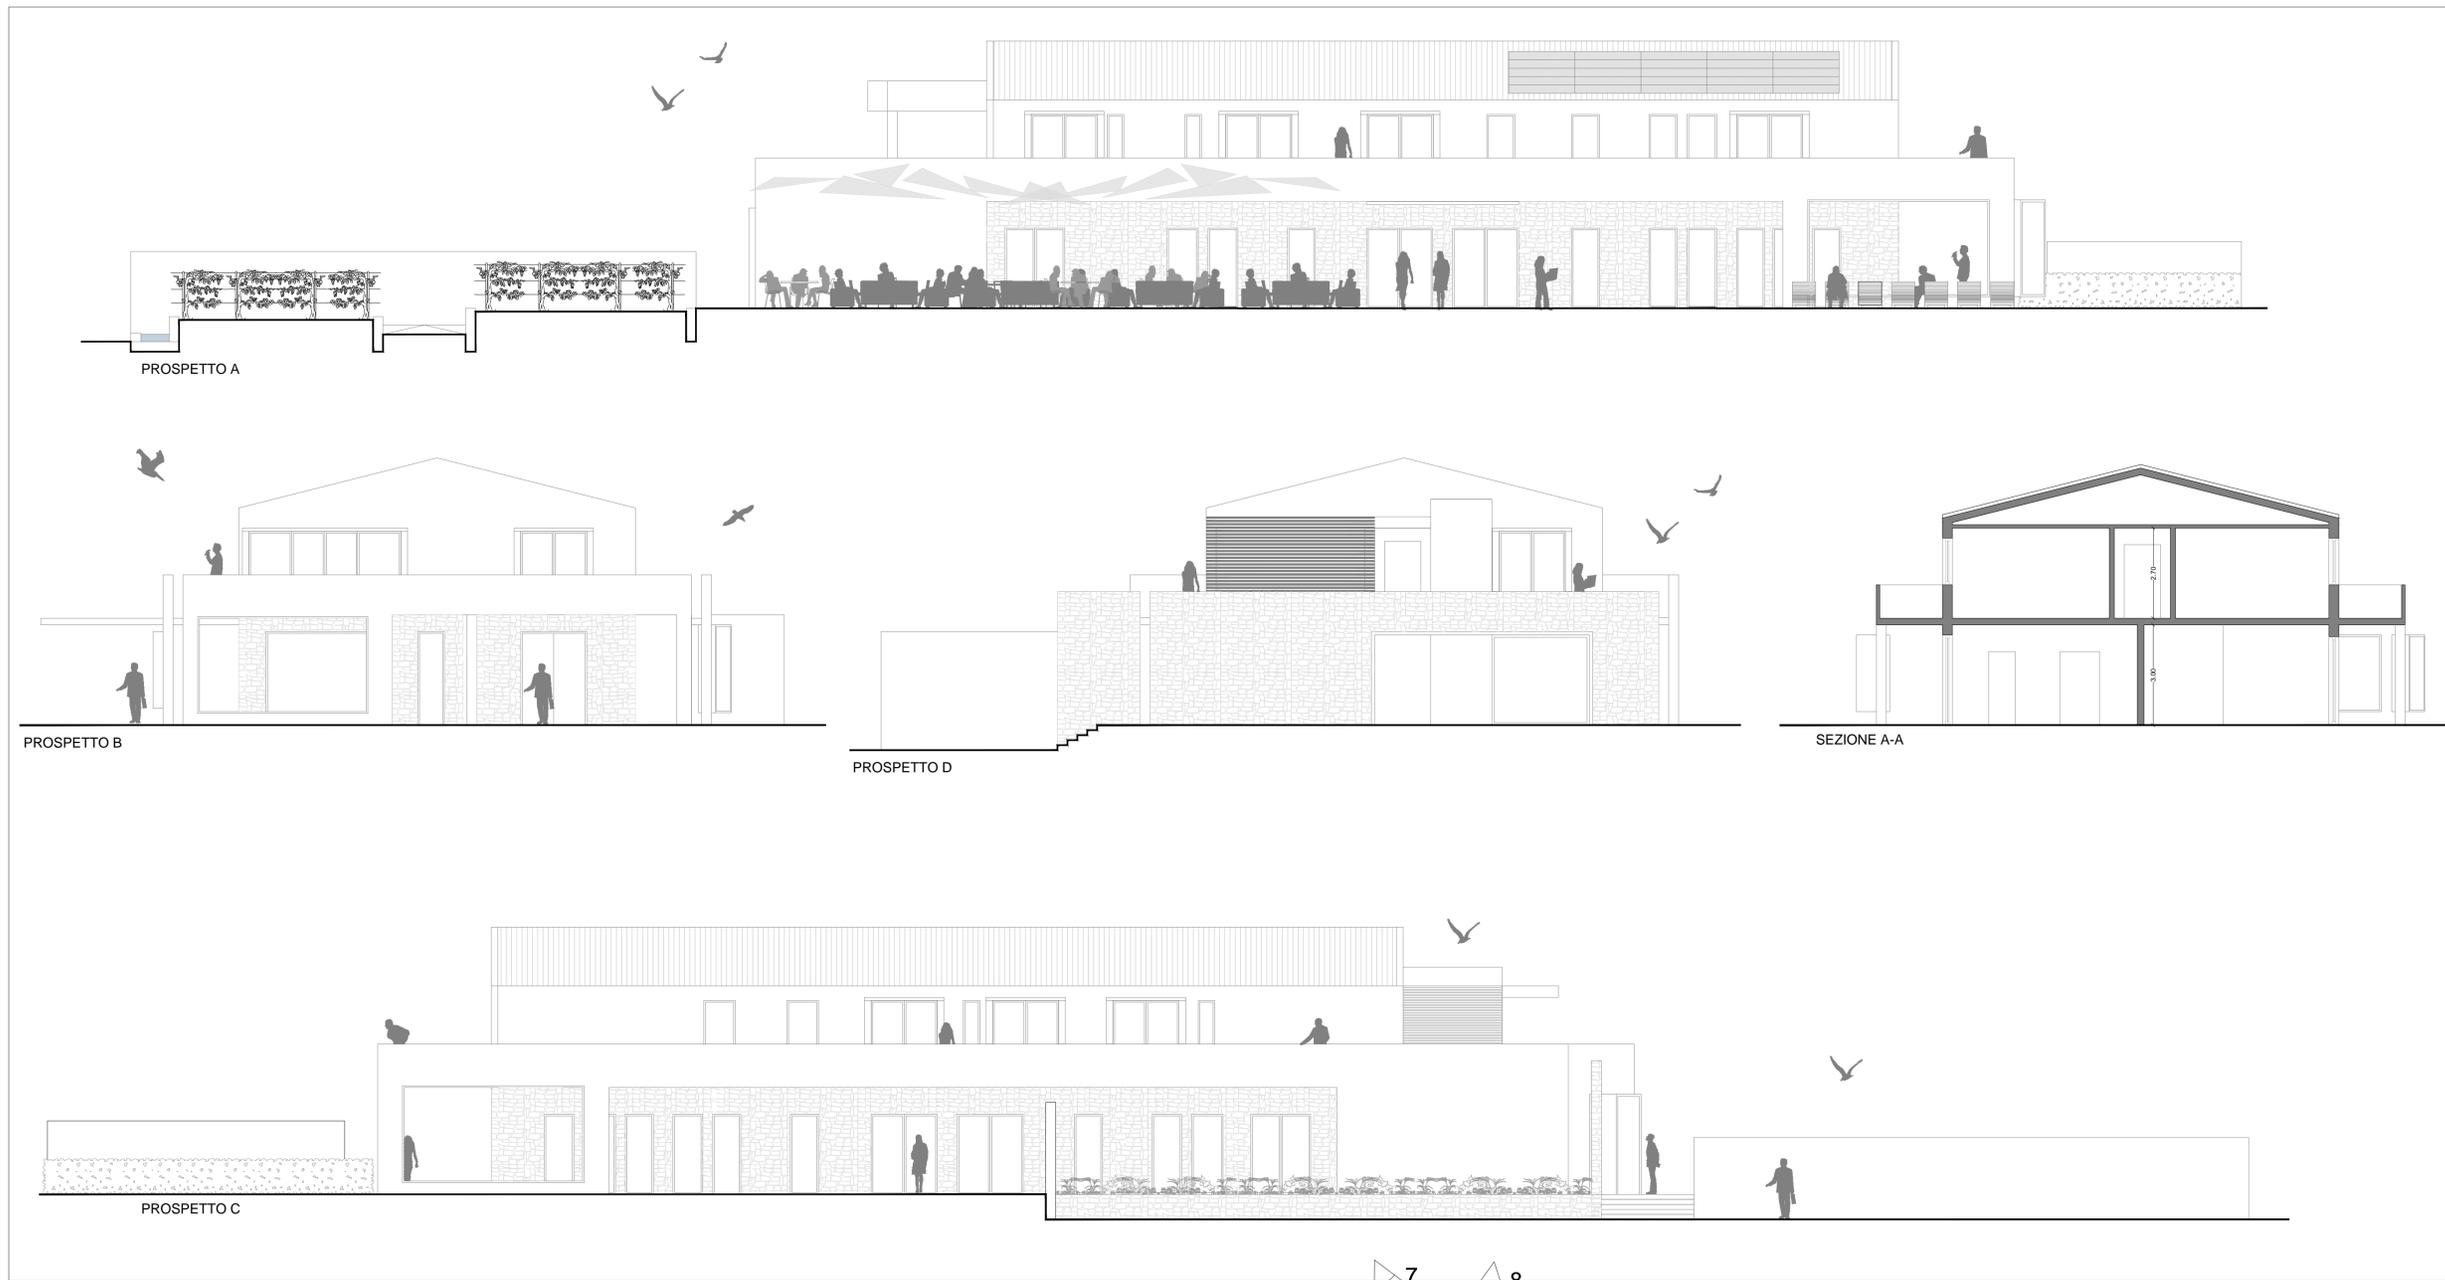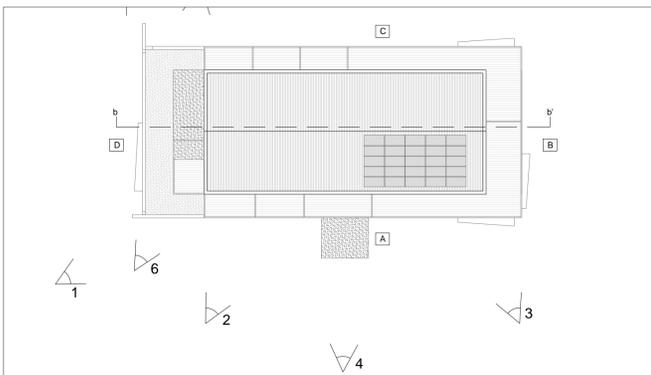

PROSPETTI E SEZIONI SCALA 1:100

ArTeK Studio

_ Via Gilbert Ferret n°57_
tel/fax : 079-976180
email: : artekstudio@tiscali.it



-INGEGNERE SERGIO MURGIA

PROGETTO DI VARIANTE IN CORSO D'OPERA PER SOLE MODIFICHE PROSPETTICHE AL PROVVEDIMENTO UNICO N° 229 DEL 29/11/2013 SENZA AUMENTO DI VOLUME E DI SUPERFICIE COPERTA RELATIVO AL FABBRICATO SITO IN LOCALITA' GUARDIA GRANDE PODERE 72

TAVOLA 4

ELABORATI :
FABBRICATO 1 : STATO IN PROGETTO
SEZIONI - PROSPETTI - VISTE

SCALA 1:100

IL PROGETTISTA
INGEGNERE SERGIO MURGIA

COMMITTENTE
TENUTE PIRAS DI S.PIRAS